



VANDERSTICHELSSTRAAT

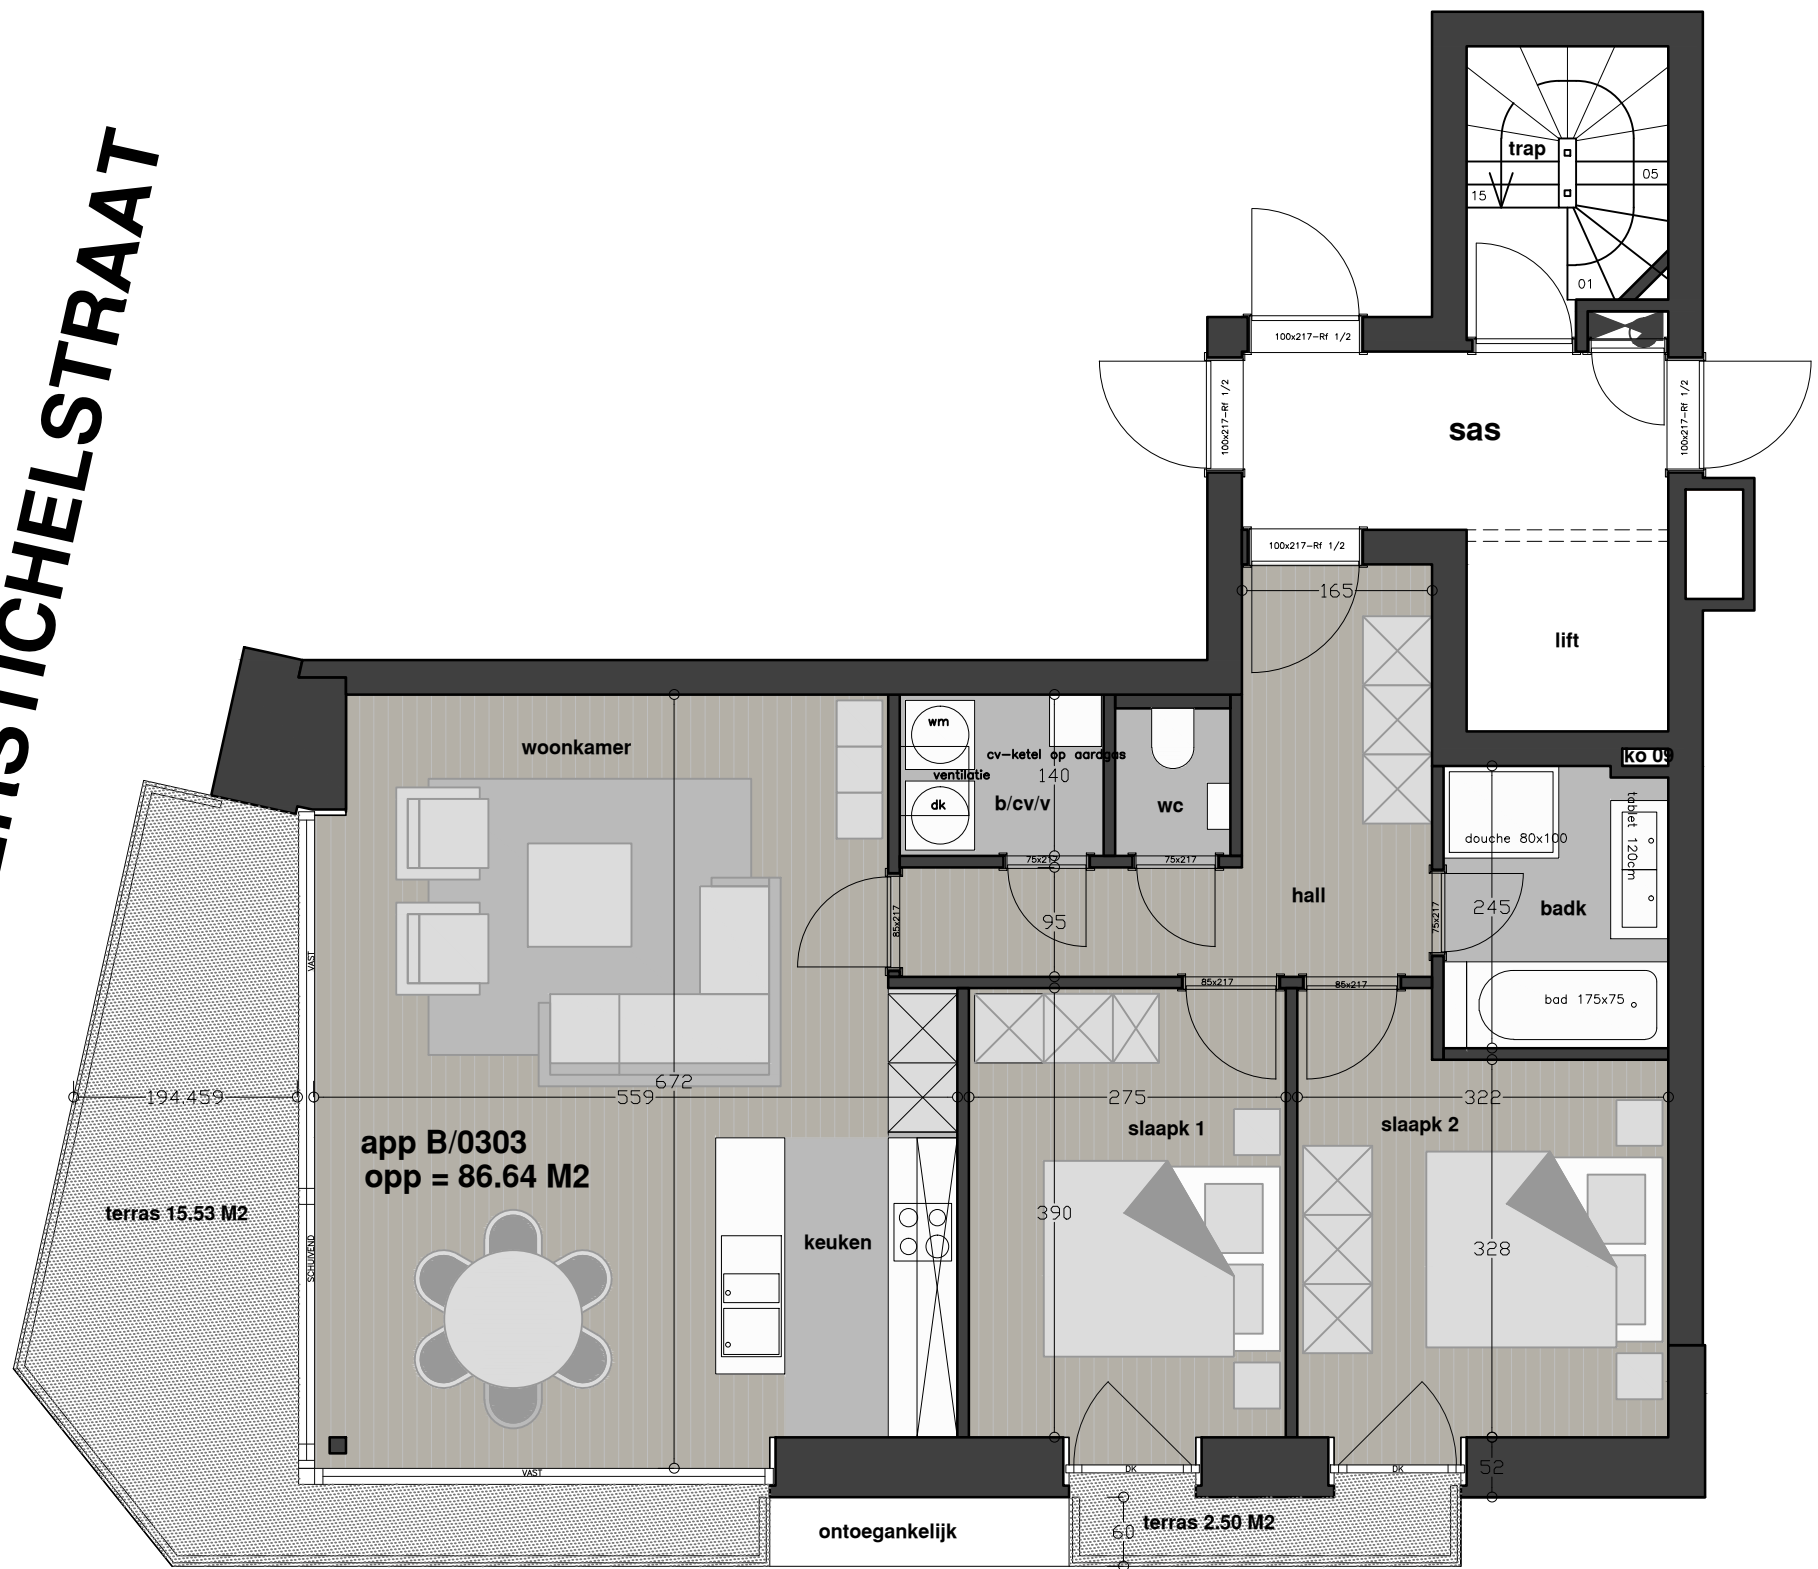

WESTSTRAAT

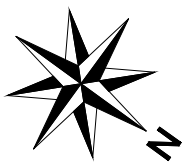

ARCHITEKTEN
BURO

www.architektenburo.be
Architektenburo Wim Baekelandt bvba
Kalvekeetdijk 147 8300 Knokke-Heist
tel. 050/552715 gsm. 0486/957619

bouwheer
SABIJAC BOUWTEAM NV
Dhr Johan JACXSENS

Westkapellesteenweg 10
8340 Damme-Oostkerke
gsm. 050/605487 e-mail. : johan@jacxsens.be

RESIDENTIE SEAGULL

NIEUWBOUW APPARTEMENTSGEBOUW
na afbraak bestaande toestand

WESTSTRAAT 9-11-13 / VANDERSTICHELENSTRAAT 36-38-40
8370 BLANKENBERGE

Dossier : 11399 JAC

plan : B/0303 - derde verdieping

Plannen onder voorbehoud stabiliteitsstudie en studies technieken. Meubels louter ter illustratie.
Dit plan is eigendom van Architect Wim Baekelandt. Overmaken aan derden zonder schriftelijke toestemming wordt rechtelijk vervolgd.

opp. appartement : 86.64 m²
opp. terras voorgevel : 15.53 m²
opp. terras zijgevel : 2.5 m²

versie 01 : 23/07/2017
versie 02 :
versie 03 :
versie 04 :