

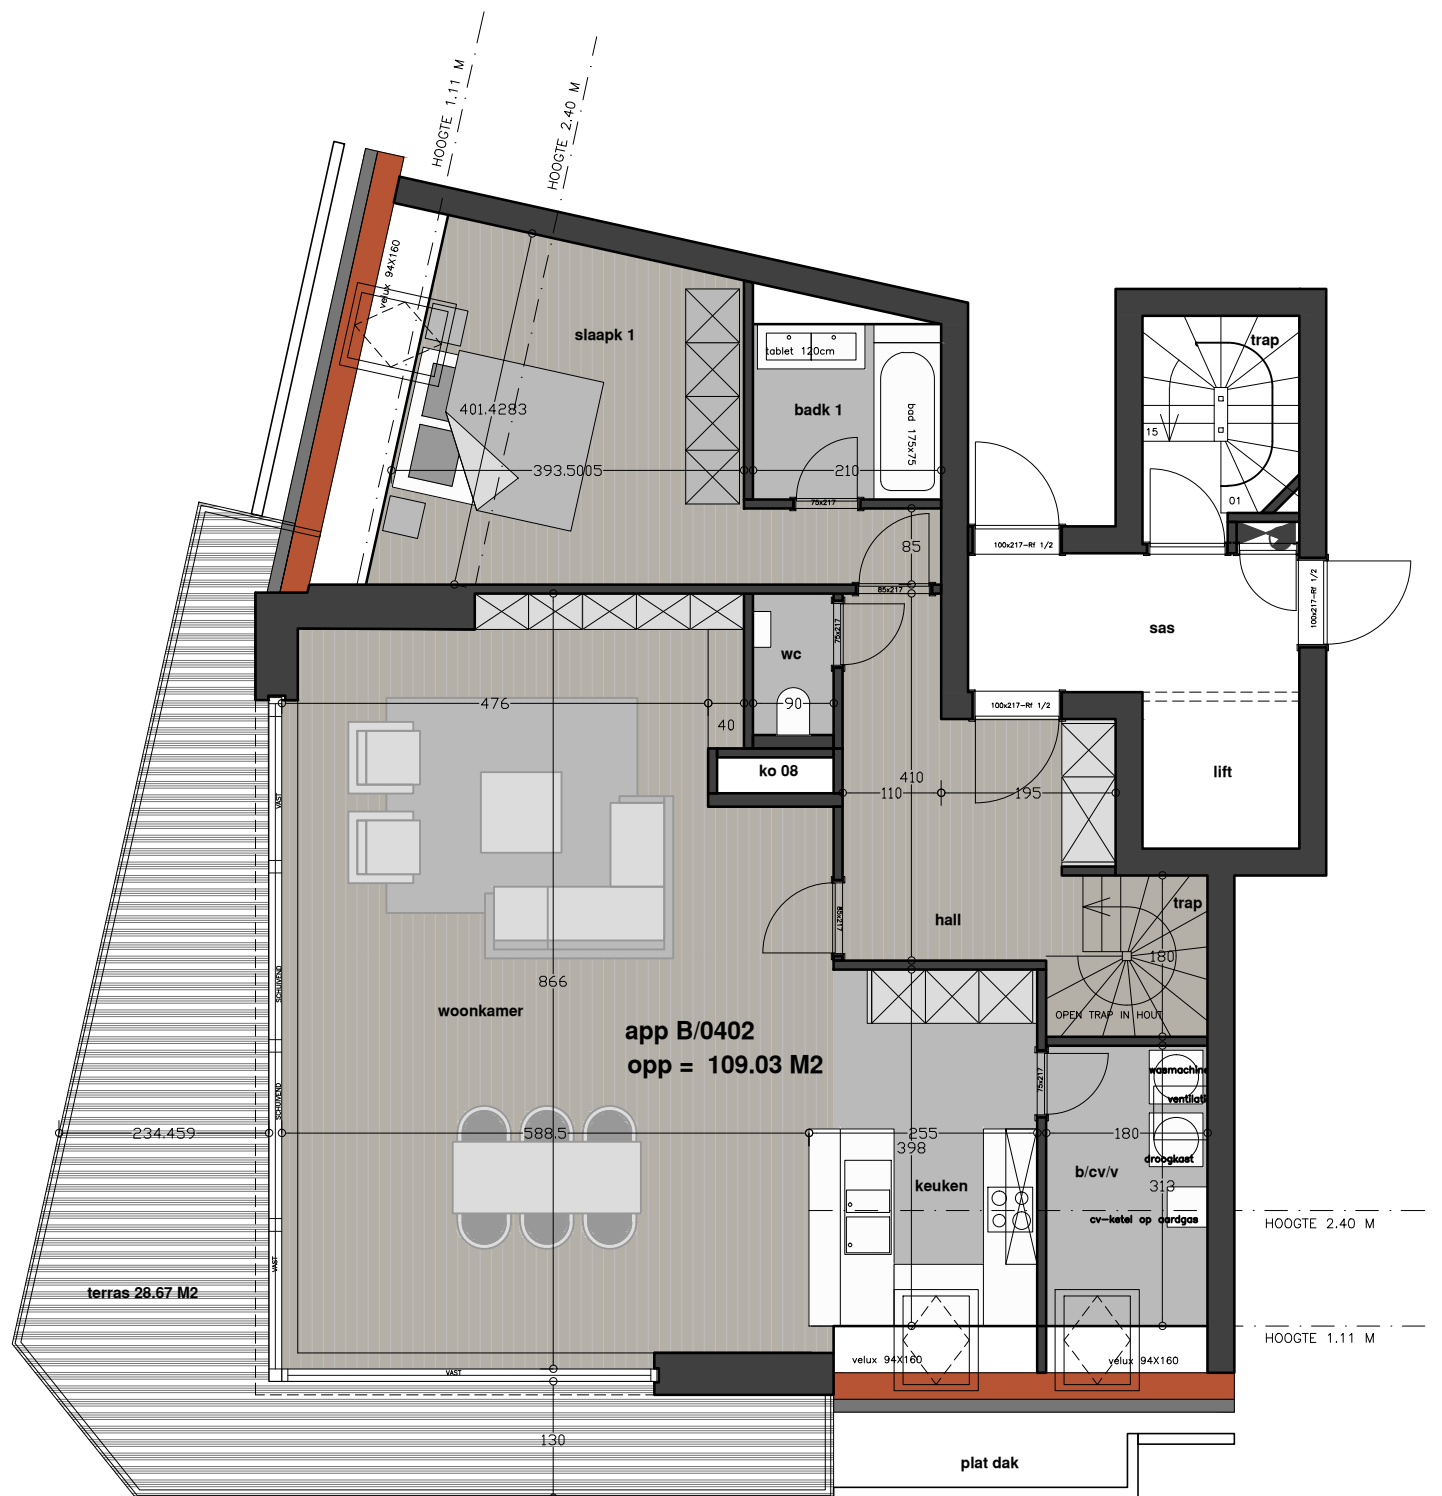


VANDERSTICHELSTRAAT

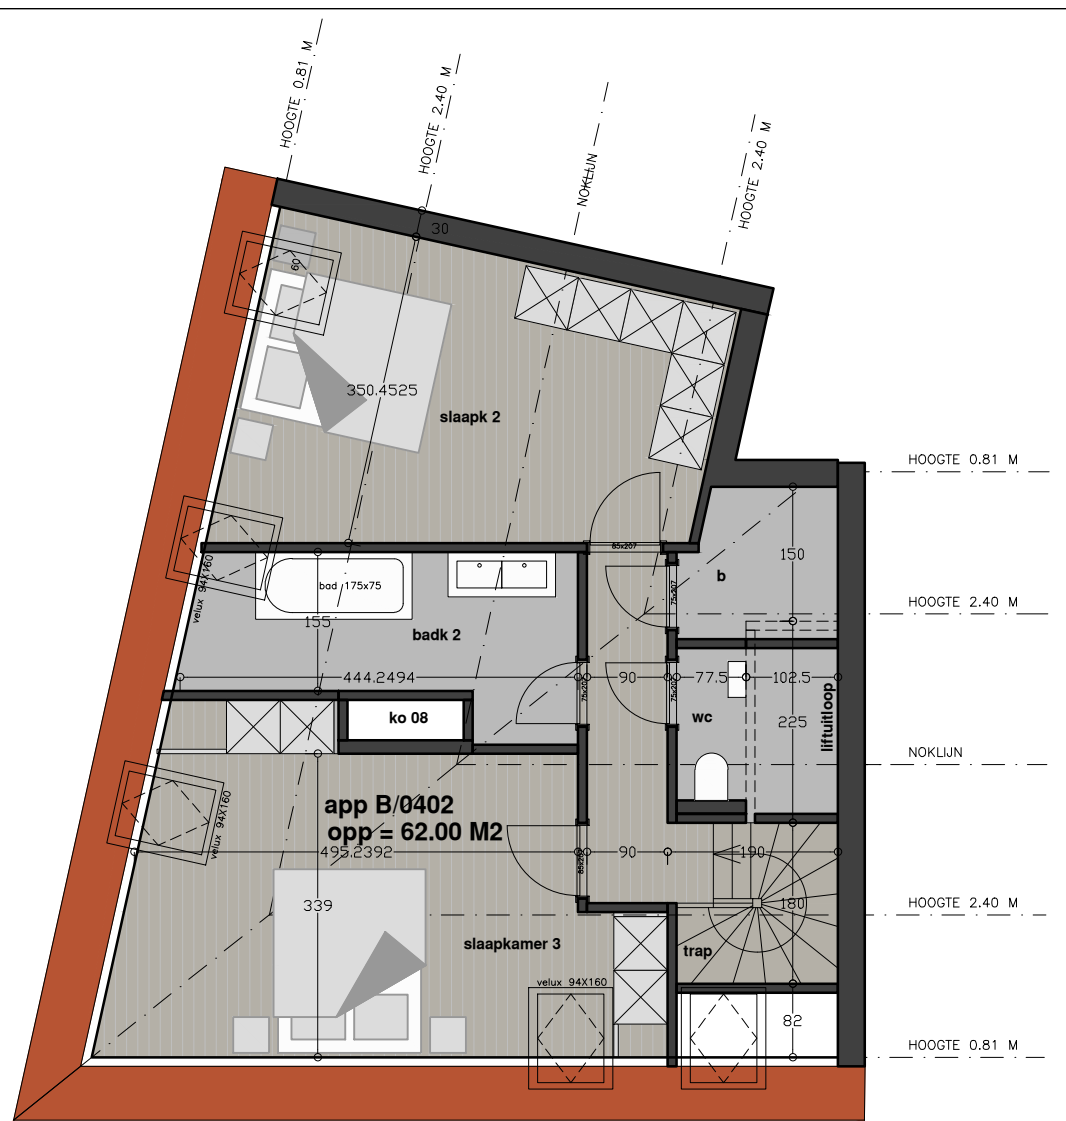

WESTSTRAAT

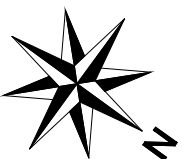

ARCHITECTEN
BURO

www.architektenburo.be
Architectenburo Wim Baekelandt bvba
Kalvekeetdijk 147 8300 Knokke-Heist
tel. 050/552715 gsm. 0486/957619

bouwheer
SABIJAC BOUWTEAM NV
Dhr Johan JACXSENS

Westkapellesteenweg 10
8340 Damme-Oostkerke
gsm. 050/605487 e-mail. :johan@jacxsens.be

RESIDENTIE SEAGULL

NIEUWBOW APPARTEMENTSGEBOUW
na afbraak bestaande toestand

WESTSTRAAT 9-11-13 / VANDERSTICHELENSTRAAT 36-38-40
8370 BLANKENBERGE

Dossier : 11399 JAC

plan : B/0402 - dakverdieping 1 + 2

Plannen onder voorbehoud stabiliteitsstudie en studies technieken. Meubels louter ter illustratie.
Dit plan is eigendom van Architect Wim Baekelandt. Overmaken aan derden zonder schriftelijke toestemming wordt rechterlijk vervolgd.

opp. app : 109.03 + 62 = 171.03 m²
opp. terras voorgevel : 28.67 m²
opp. terras achtergevel : .

versie 01 : 23/07/2017
versie 02 :
versie 03 :
versie 04 :